


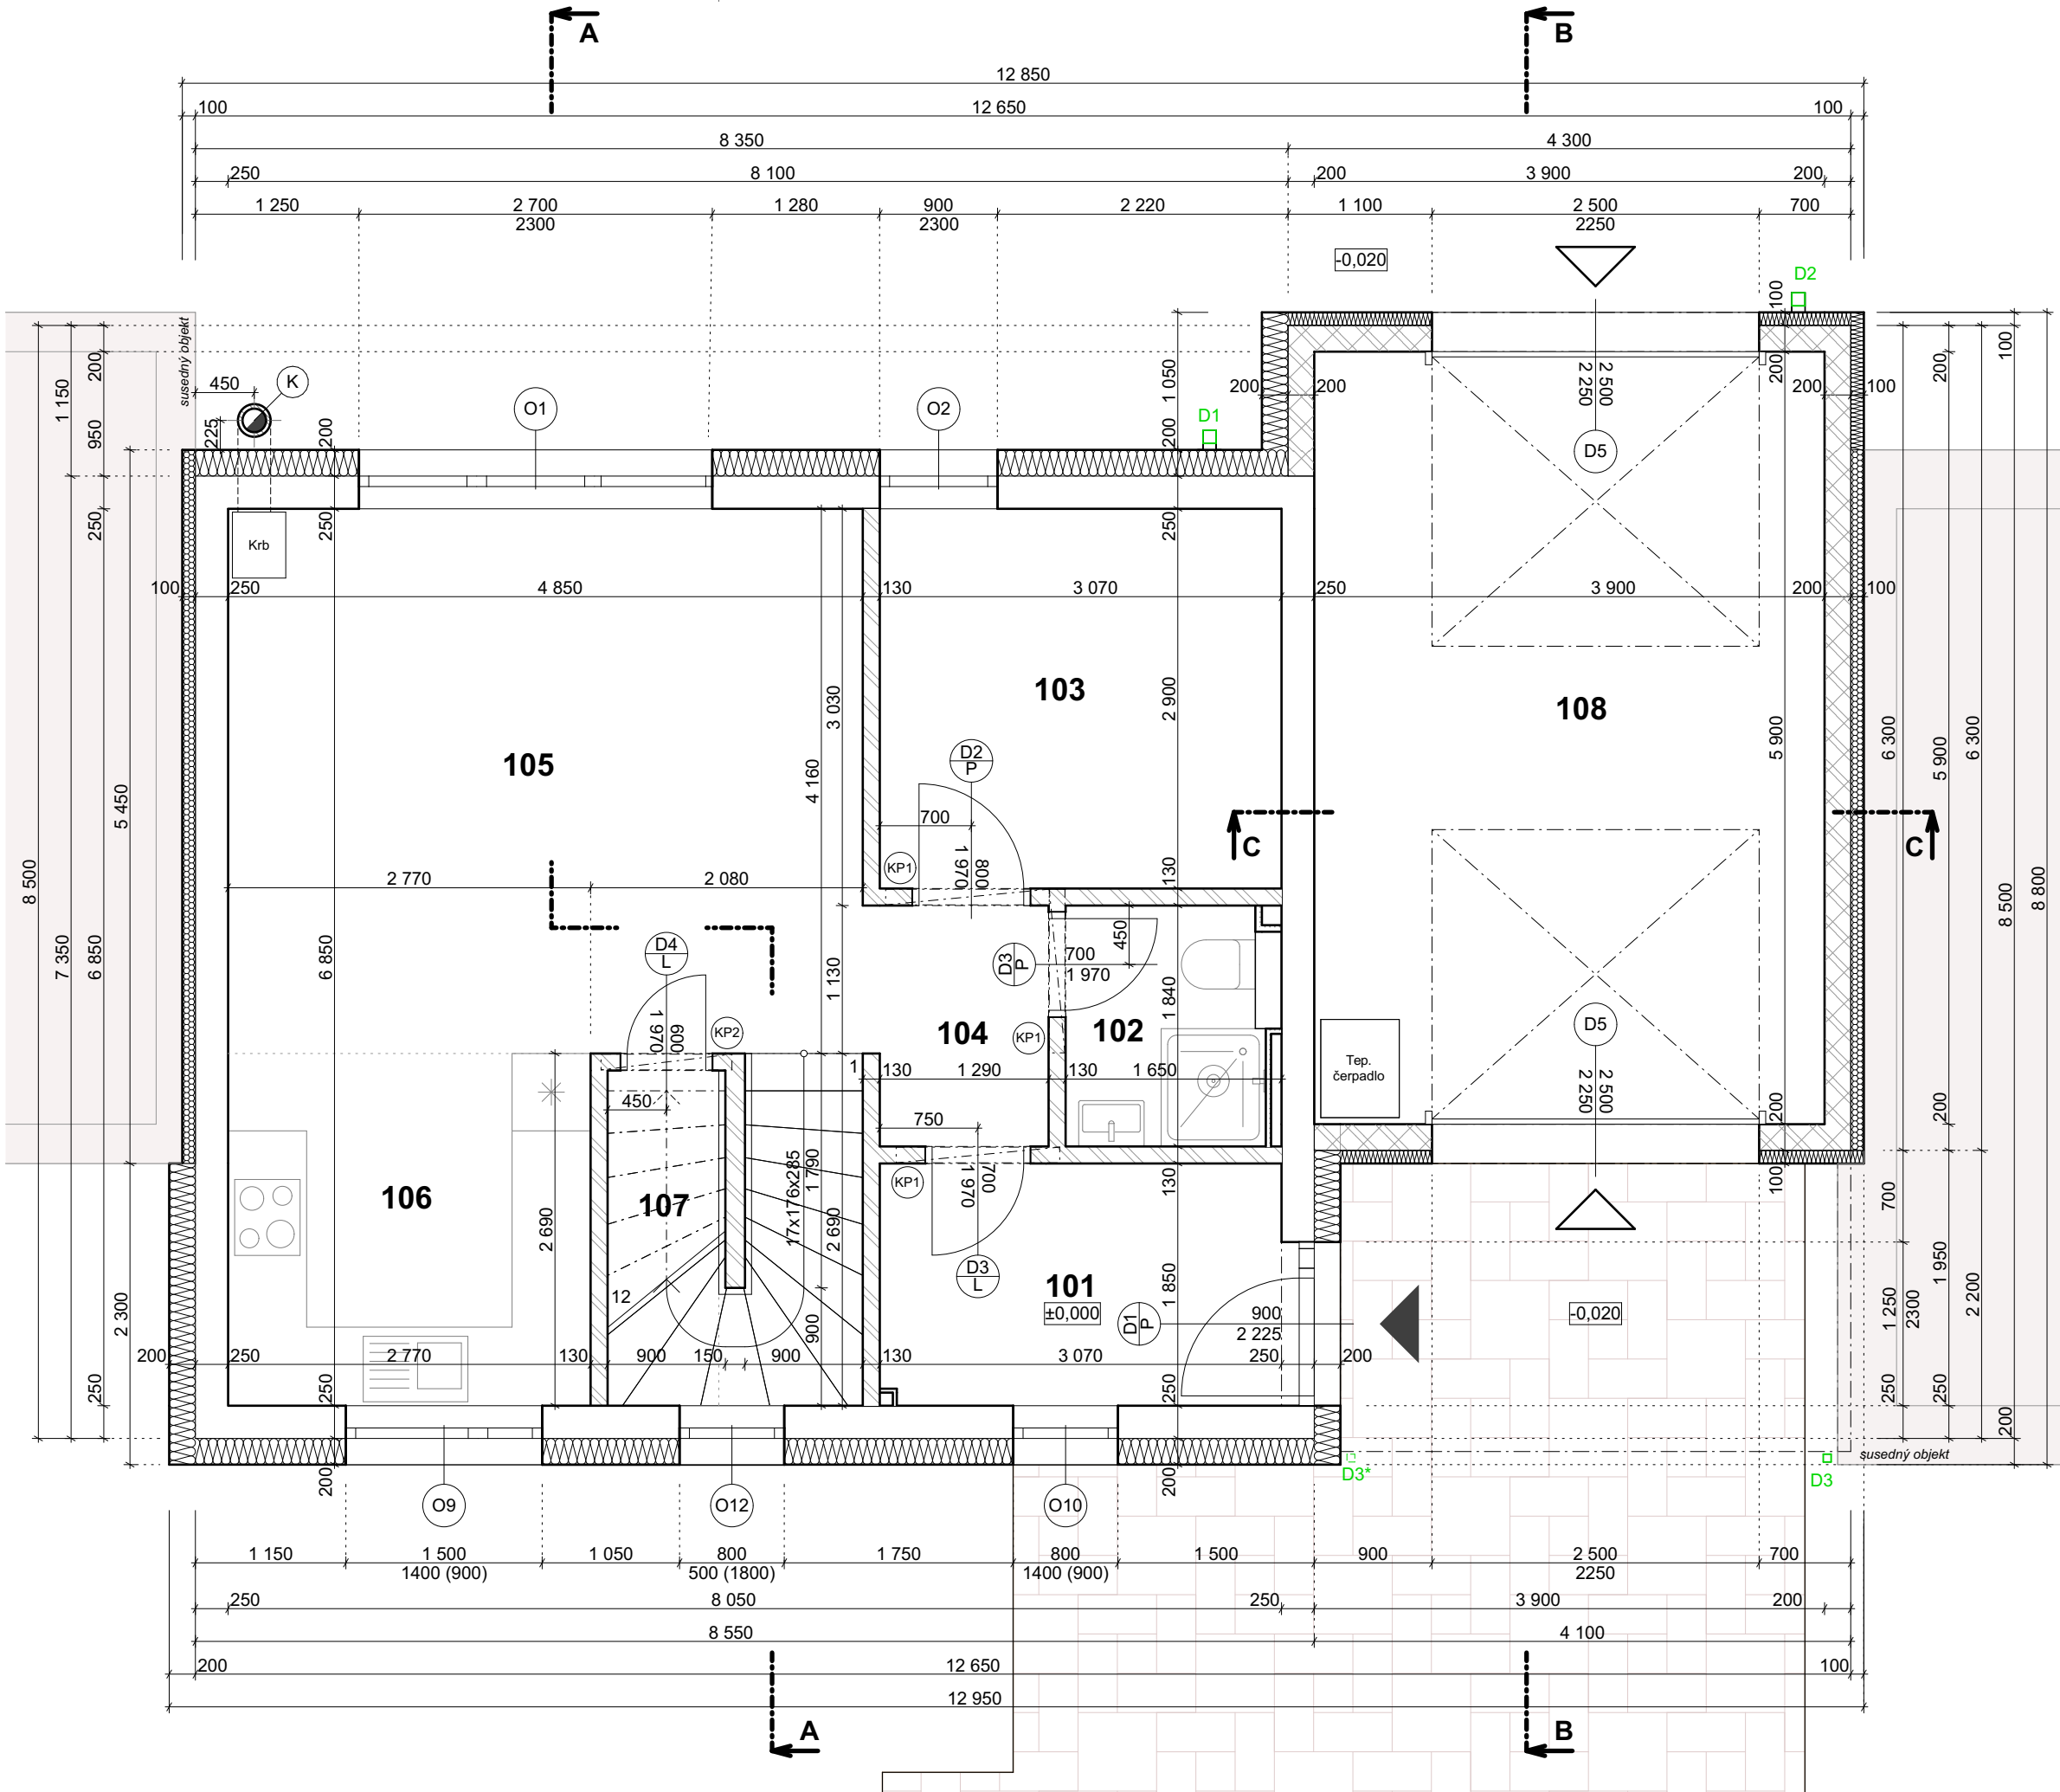

Č.	MIESTNOSŤ	PLOCHA		PODLAHA	STROP	STENY	POZNÁMKY
101	CHODBA	5,68	P2	KERAMICKÁ DLAŽBA	VÁPENNÁ OMIETKA	VÁPENNÁ OMIETKA	
102	KÚPEĽŇA	2,74	P2	KERAMICKÁ DLAŽBA	VÁPENNÁ OMIETKA	KERAMICKÝ OBKLAD	V. OBKLADU 2,0m
103	PRACOVŇA	8,90	P1	LAMINÁTOVÁ PODLAHA	VÁPENNÁ OMIETKA	VÁPENNÁ OMIETKA	
104	CHODBA	2,37	P1	LAMINÁTOVÁ PODLAHA	VÁPENNÁ OMIETKA	VÁPENNÁ OMIETKA	
105	OBÝVACIA IZBA	20,18	P1	LAMINÁTOVÁ PODLAHA	VÁPENNÁ OMIETKA	VÁPENNÁ OMIETKA	
106	KUCHYŇA	7,45	P1	LAMINÁTOVÁ PODLAHA	VÁPENNÁ OMIETKA	VÁPENNÁ OMIETKA	OBKLAD ZA KUCH. LINKOU
107	KOMORA	2,18	P1	KERAMICKÁ DLAŽBA	VÁPENNÁ OMIETKA	VÁPENNÁ OMIETKA	
108	GARÁŽ	23,01	P5	PANCIEROVÝ BETÓN	VÁP. CEM. OMIETKA	VÁP. CEM. OMIETKA	
		72,51 m²					

POZNÁMKA:

KP1	Keramický preklad TermoBRIK 12/6,5/125 (1 250x120x65mm)	3ks
KP2	Keramický preklad TermoBRIK 12/6,5/100 (1 000x120x65mm)	1ks

* Preklady nad otvormi v nosných a obvodových stenách, vence a iné konštrukčné detaily - viď časť statika.


K	Dvojpľášťový komín Schiedel PERMETER - priemer komína sa upraví podľa typu spotrebiča
D3*	Zmena polohy dažďového zvodu pre SO 01.4

LEGENDA MATERIÁLOV:

	OBVODOVÉ MURIVO KERAMICKÉ (TermoBRIK TD 250 PD) 250 mm
	NOSNÉ MURIVO KERAMICKÉ (TermoBRIK 200 PD) 200 mm
	PRIEČKOVÉ MURIVO KERAMICKÉ (TermoBRIK 130 PD) 130 mm
	ŽELEZOBETÓN
	PROSTÝ BETÓN
	TEPELNÁ IZOLÁCIA - MINERÁLNA VLNA
	TEPELNÁ IZOLÁCIA - EPS
	TEPELNÁ IZOLÁCIA - XPS
	ŠTRKOVÝ NÁSYP
	PIESKOVÉ LÔŽKO
	NASYPANÁ ZEMINA
	PŮVODNÝ TERÉN
- - -	HYDROIZOLÁCIA

±0,000 = úroveň podlahy 1.NP rodinného domu

ZODPOVEDNÝ PROJEKTANT:
--

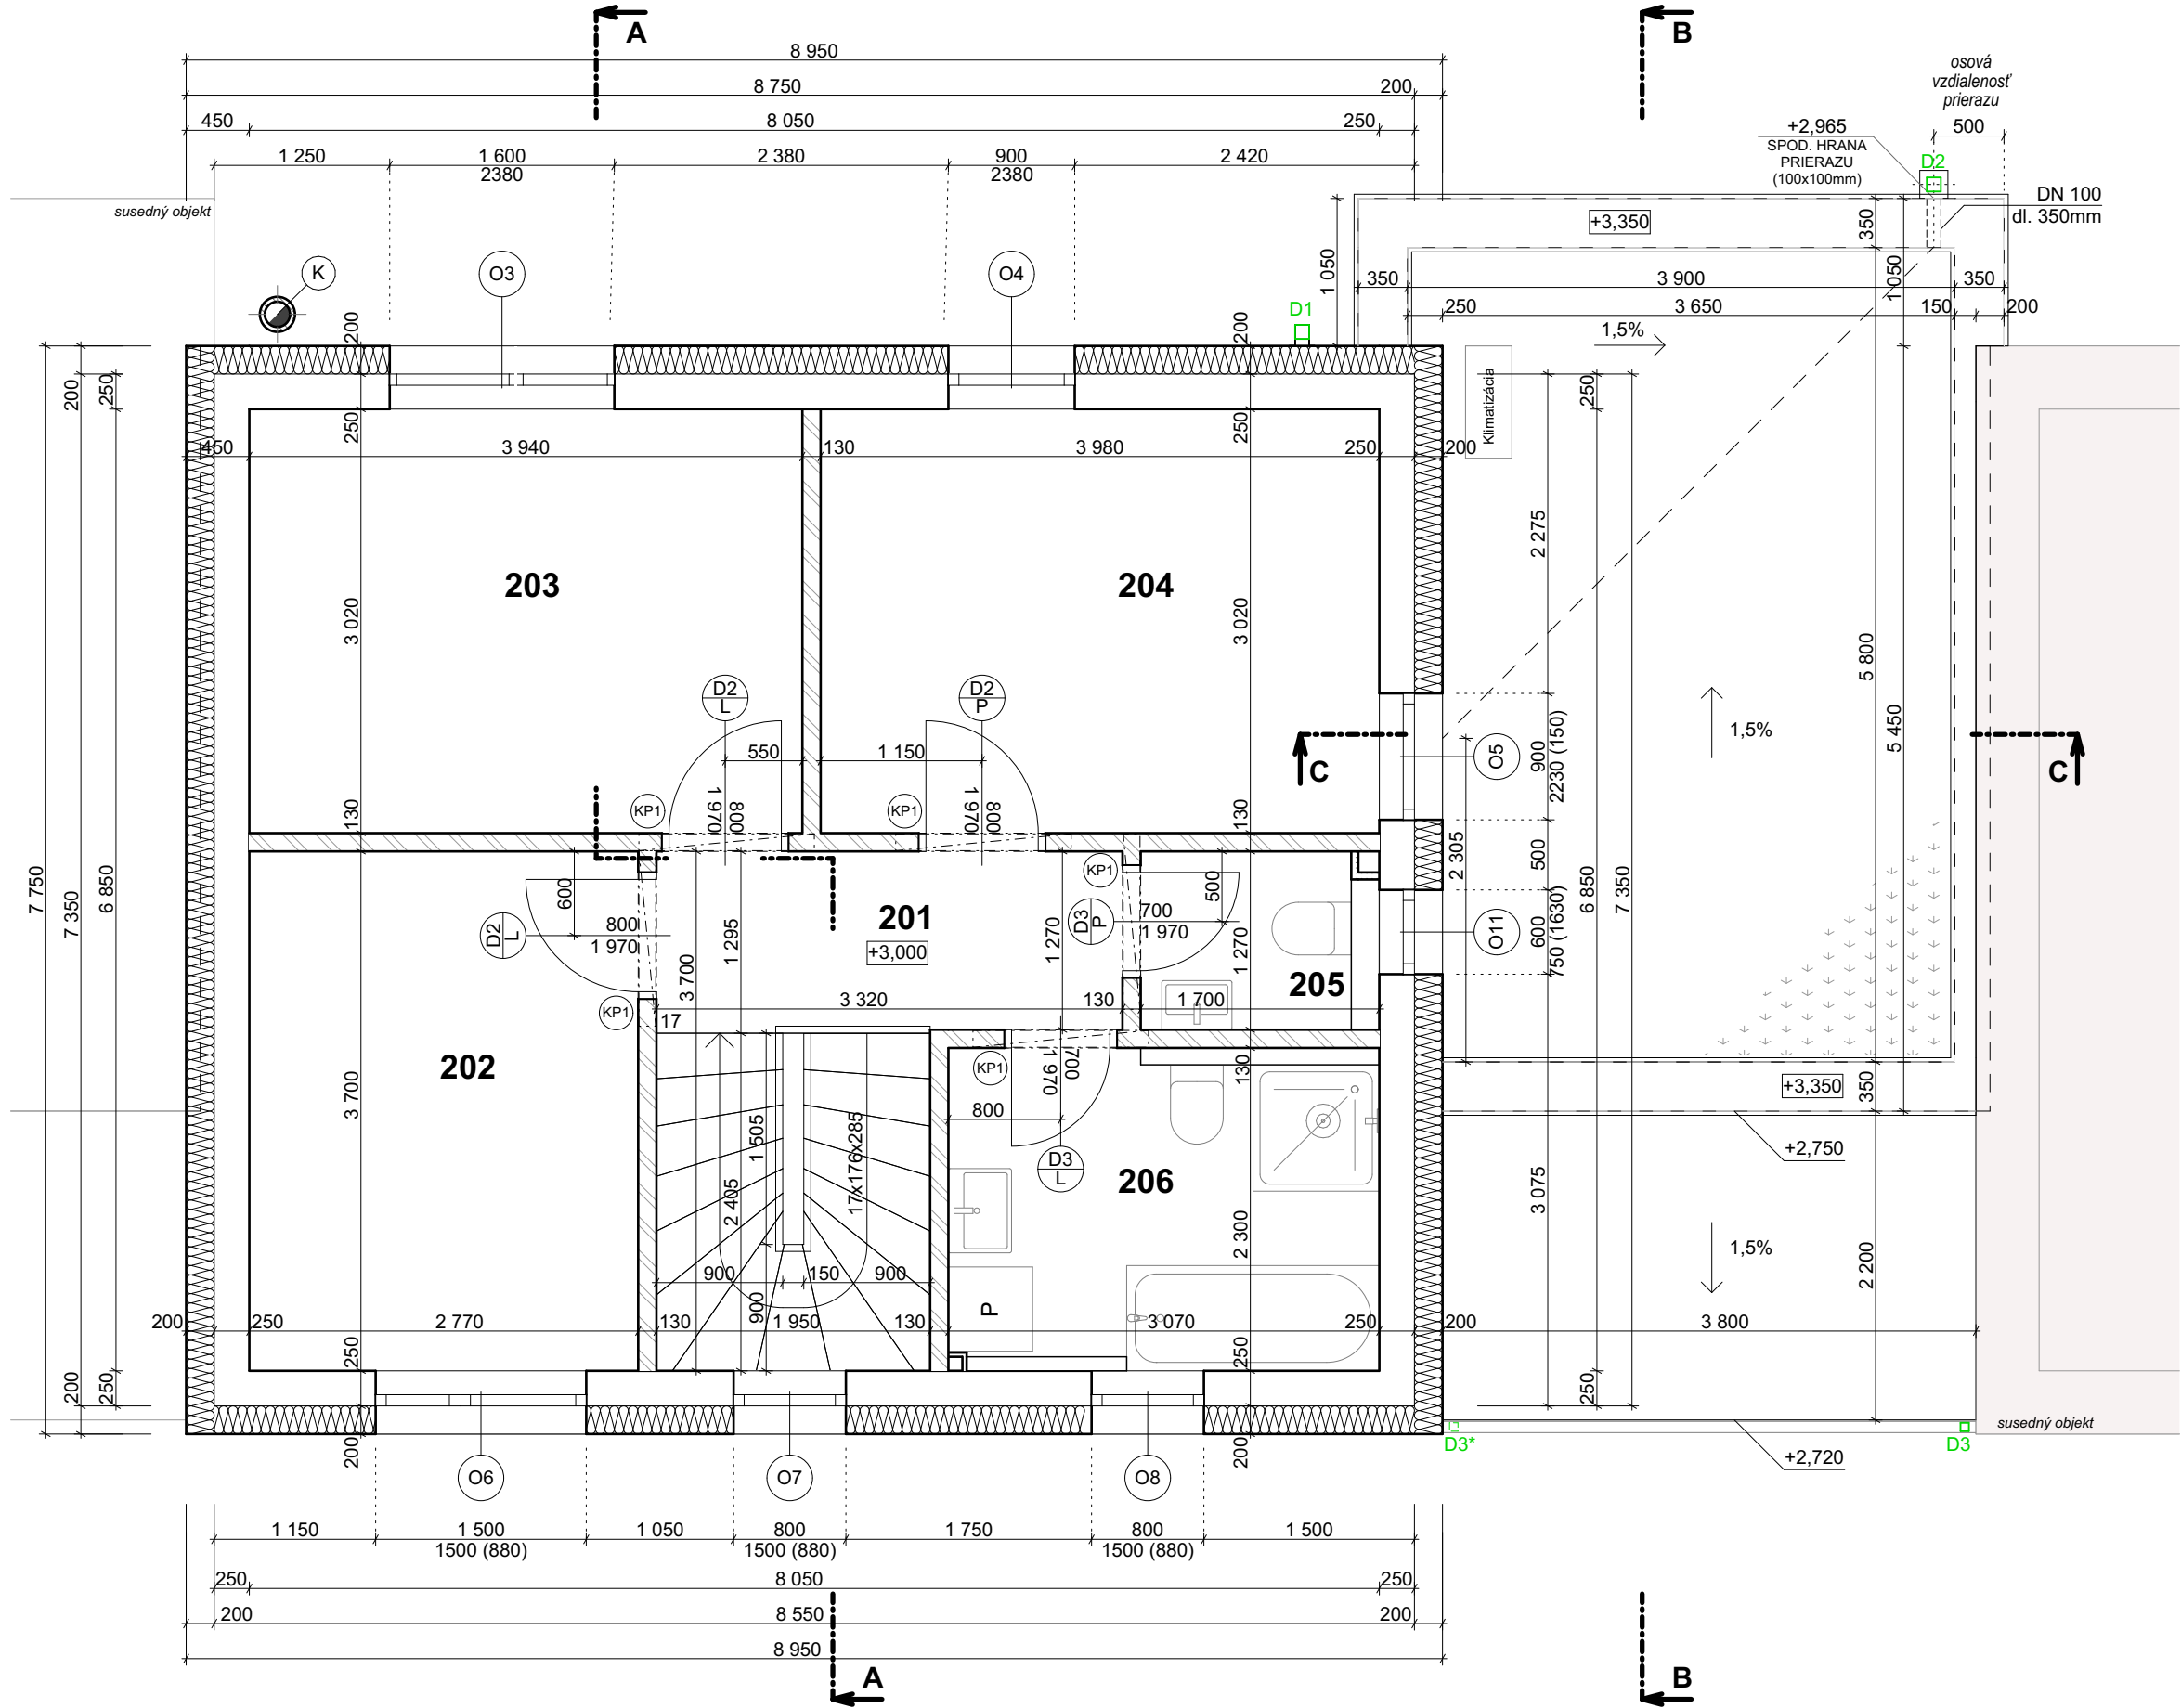

Č.	MIESTNOSŤ	PLOCHA		PODLAHA	STROP	STENY	POZNÁMKY
201	CHODBA	8,52	P3	LAMINÁTOVÁ PODLAHA	VÁPENNÁ OMIETKA	VÁPENNÁ OMIETKA	
202	IZBA	10,25	P3	LAMINÁTOVÁ PODLAHA	VÁPENNÁ OMIETKA	VÁPENNÁ OMIETKA	
203	IZBA	11,90	P3	LAMINÁTOVÁ PODLAHA	VÁPENNÁ OMIETKA	VÁPENNÁ OMIETKA	
204	IZBA	12,02	P3	LAMINÁTOVÁ PODLAHA	VÁPENNÁ OMIETKA	VÁPENNÁ OMIETKA	
205	WC	1,91	P4	KERAMICKÁ DLAŽBA	VÁPENNÁ OMIETKA	KERAMICKÝ OBKLAD + VÁPENNÁ OMIETKA	V. OBKLADU 1,2m
206	KÚPEĽŇA	6,86	P4	KERAMICKÁ DLAŽBA	VÁPENNÁ OMIETKA	KERAMICKÝ OBKLAD	V. OBKLADU 2,0m
		51,46 m²					

POZNÁMKA:

KP1 Keramický preklad TermoBRIK 12/6,5/125 (1 250x120x65mm) 5ks

* Preklady nad otvormi v nosných a obvodových stenách, vence a iné konštrukčné detaily - viď časť statika.

- KDvojplášťový komín Schiedel PERMETER - priemer komína sa upraví podľa typu spotrebiča
- D3*Zmena polohy dažďového zvodu pre SO 01.4

LEGENDA MATERIÁLOV:

- OBVODOVÉ MURIVO KERAMICKÉ (TermoBRIK TD 250 PD) 250 mm
- NOSNÉ MURIVO KERAMICKÉ (TermoBRIK 200 PD) 200 mm
- PRIEČKOVÉ MURIVO KERAMICKÉ (TermoBRIK 130 PD) 130 mm
- ŽELEZOBETÓN
- PROSTÝ BETÓN
- TEPELNÁ IZOLÁCIA - MINERÁLNA VLNA
- TEPELNÁ IZOLÁCIA - EPS
- TEPELNÁ IZOLÁCIA - XPS
- ŠTRKOVÝ NÁSYP
- PIESKOVÉ LÔŽKO
- NASYPANÁ ZEMINA
- PŮVODNÝ TERÉN
- HYDROIZOLÁCIA

±0,000 = úroveň podlahy 1.NP rodinného domu

ZODPOVEDNÝ PROJEKTANT:	ČASŤ:	ASR – Architektonicko-stavebné riešenie					LINJE ARCHITEKTONICKO - PROJEKČNÁ KANCELÁRIA www.linje.sk info@linje.sk tel. 0903 757 165 , 0903 880 484 LINJE s.r.o. - Moyzesova 4/A, 902 01 Pezinok		
	AUTORI:	Ing. arch. Martin Šipoš, Ing. Martin Fried							
	KRESLIL:	Ing. arch. N. Némethyová, Ing. arch. E. Osvaldová							
	HIP:	Ing. arch. Martin Šipoš							
	MIESTO:	Pezinok, parc.č. 2033/43-2033/45							
	INVESTOR:	LIGNUS s.r.o., Karpatské námestie 7770/10A, 831 05 Bratislava							
Ing. arch. Martin Šipoš	NÁZOV STAVBY:					FORMÁT:		3xA4	
	Radový rodinný dom _ 95m ²					DÁTUM:		07/2025	
	IBV Pezinok - Muškát					DÁTUM REV.:			
	NÁZOV VÝKRESU:					MIERKA:		1:50	
Pôdorys 2.NP					SADA ČÍSLO:				
ID STAVBY PRIDELENÉ I.S.	STUPEN DOKUM.	Č. STAVBY	ID stavby	STAV.OBJEKT	ČASŤ DOKUMENT.	ČÍSLO VÝKRESU	NÁZOV VÝKRESU	REVÍZIA	
	D S P	0 1	1 1 1 1	S 0 1.2 – 1.4	A S R	0 0 3	N 0 2	0 0	