


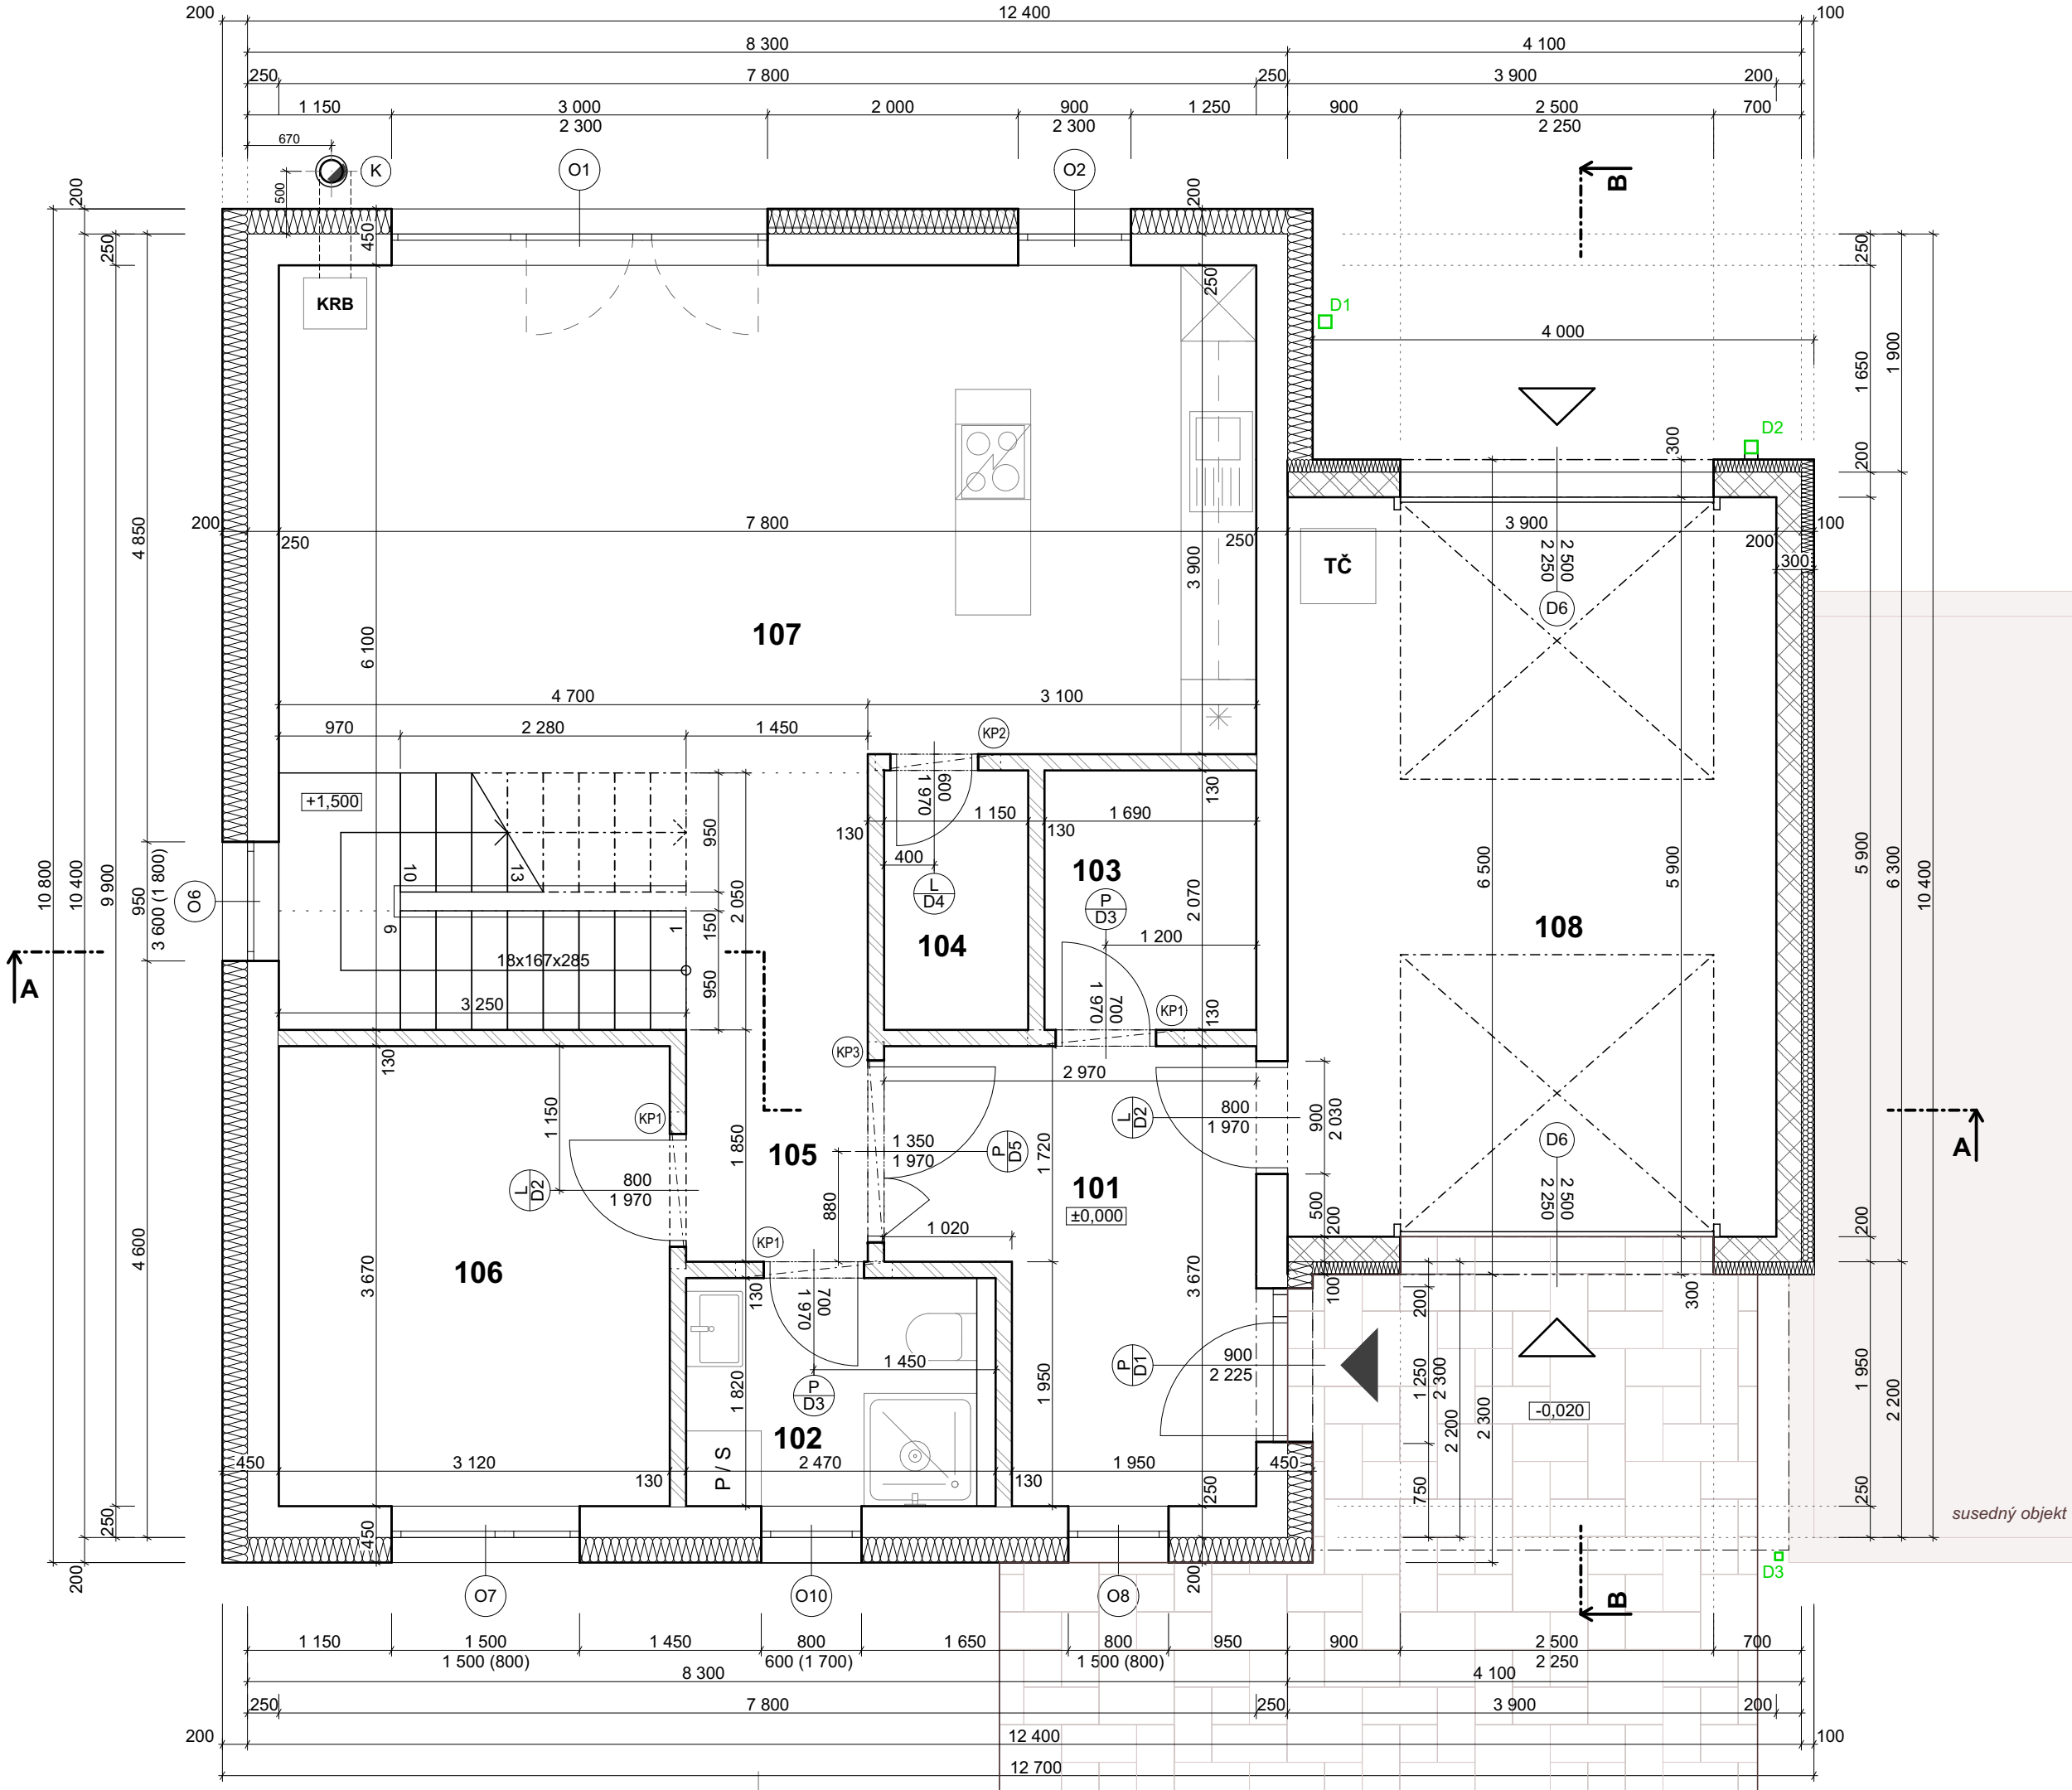

Tabuľka miestností 1.NP						
Č.	Názov miestnosti	Plocha		Nášlapná vrstva podlahy	Povrchová úprava stropu	Povrchová úprava stien
Zóny						
101	CHODBA	8,91	P1	Laminátová podlaha	Váp.cem.omietka	Váp.cem.omietka
102	KÚPEĽŇA	4,22	P2	Keramická dlažba	Váp.cem.omietka	Keramický obklad
103	ŠATNÍK	3,50	P1	Laminátová podlaha	Váp.cem.omietka	Váp.cem.omietka
104	KOMORA	2,38	P1	Laminátová podlaha	Váp.cem.omietka	Váp.cem.omietka
105	CHODBA	5,65	P1	Laminátová podlaha	Váp.cem.omietka	Váp.cem.omietka
106	IZBA	11,45	P1	Laminátová podlaha	Váp.cem.omietka	Váp.cem.omietka
107	OBÝVACIA IZBA S KUCHÝNOU	34,70	P1	Laminátová podlaha	Váp.cem.omietka	Váp.cem.omietka *
108	GARÁŽ	23,01	P5	Pancierový betón	Váp.cem.omietka	Váp.cem.omietka
		93,82 m²				

* V miestnosti č.107 (Obývacia izba s kuchyňou) je navrhovaný keramický obklad za kuchynskou linkou v. 600mm.

POZNÁMKA:

- KP1 Keramický preklad TermoBRIK KP 12/6,5/125 (1 250x120x65mm) 9ks
KP2 Keramický preklad TermoBRIK KP 12/6,5/100 (1 000x120x65mm) 1ks
KP3 Keramický preklad TermoBRIK KP 12/6,5/175 (1 750x120x65mm) 1ks

* Výkaz platí pre obe podlažia.
* Preklady nad otvormi v nosných a obvodových stenách, vence a iné konštrukčné detaily - viď časť statika.


K Dvojplášťový komín Schiedel PERMETER - priemer komína sa upraví podľa typu spotrebiča

LEGENDA MATERIÁLOV:

- OBVODOVÉ MURIVO KERAMICKÉ (TermoBRIK TD 250 PD) 250 mm
- NOSNÉ MURIVO KERAMICKÉ (TermoBRIK 200 PD) 200 mm
- PRIEČKOVÉ MURIVO KERAMICKÉ (TermoBRIK 130 PD) 130 mm
- ŽELEZOBETÓN
- PROSTÝ BETÓN
- TEPELNÁ IZOLÁCIA - MINERÁLNA VLNA
- TEPELNÁ IZOLÁCIA - XPS
- TEPELNÁ IZOLÁCIA - EPS
- ŠTRKOVÝ NÁSYP
- NASYPANÁ ZEMINA
- PŮVODNÝ TERÉN
- HYDROIZOLÁCIA

±0,000 = úroveň podlahy 1.NP rodinného domu

ZODPOVEDNÝ PROJEKTANT:
--

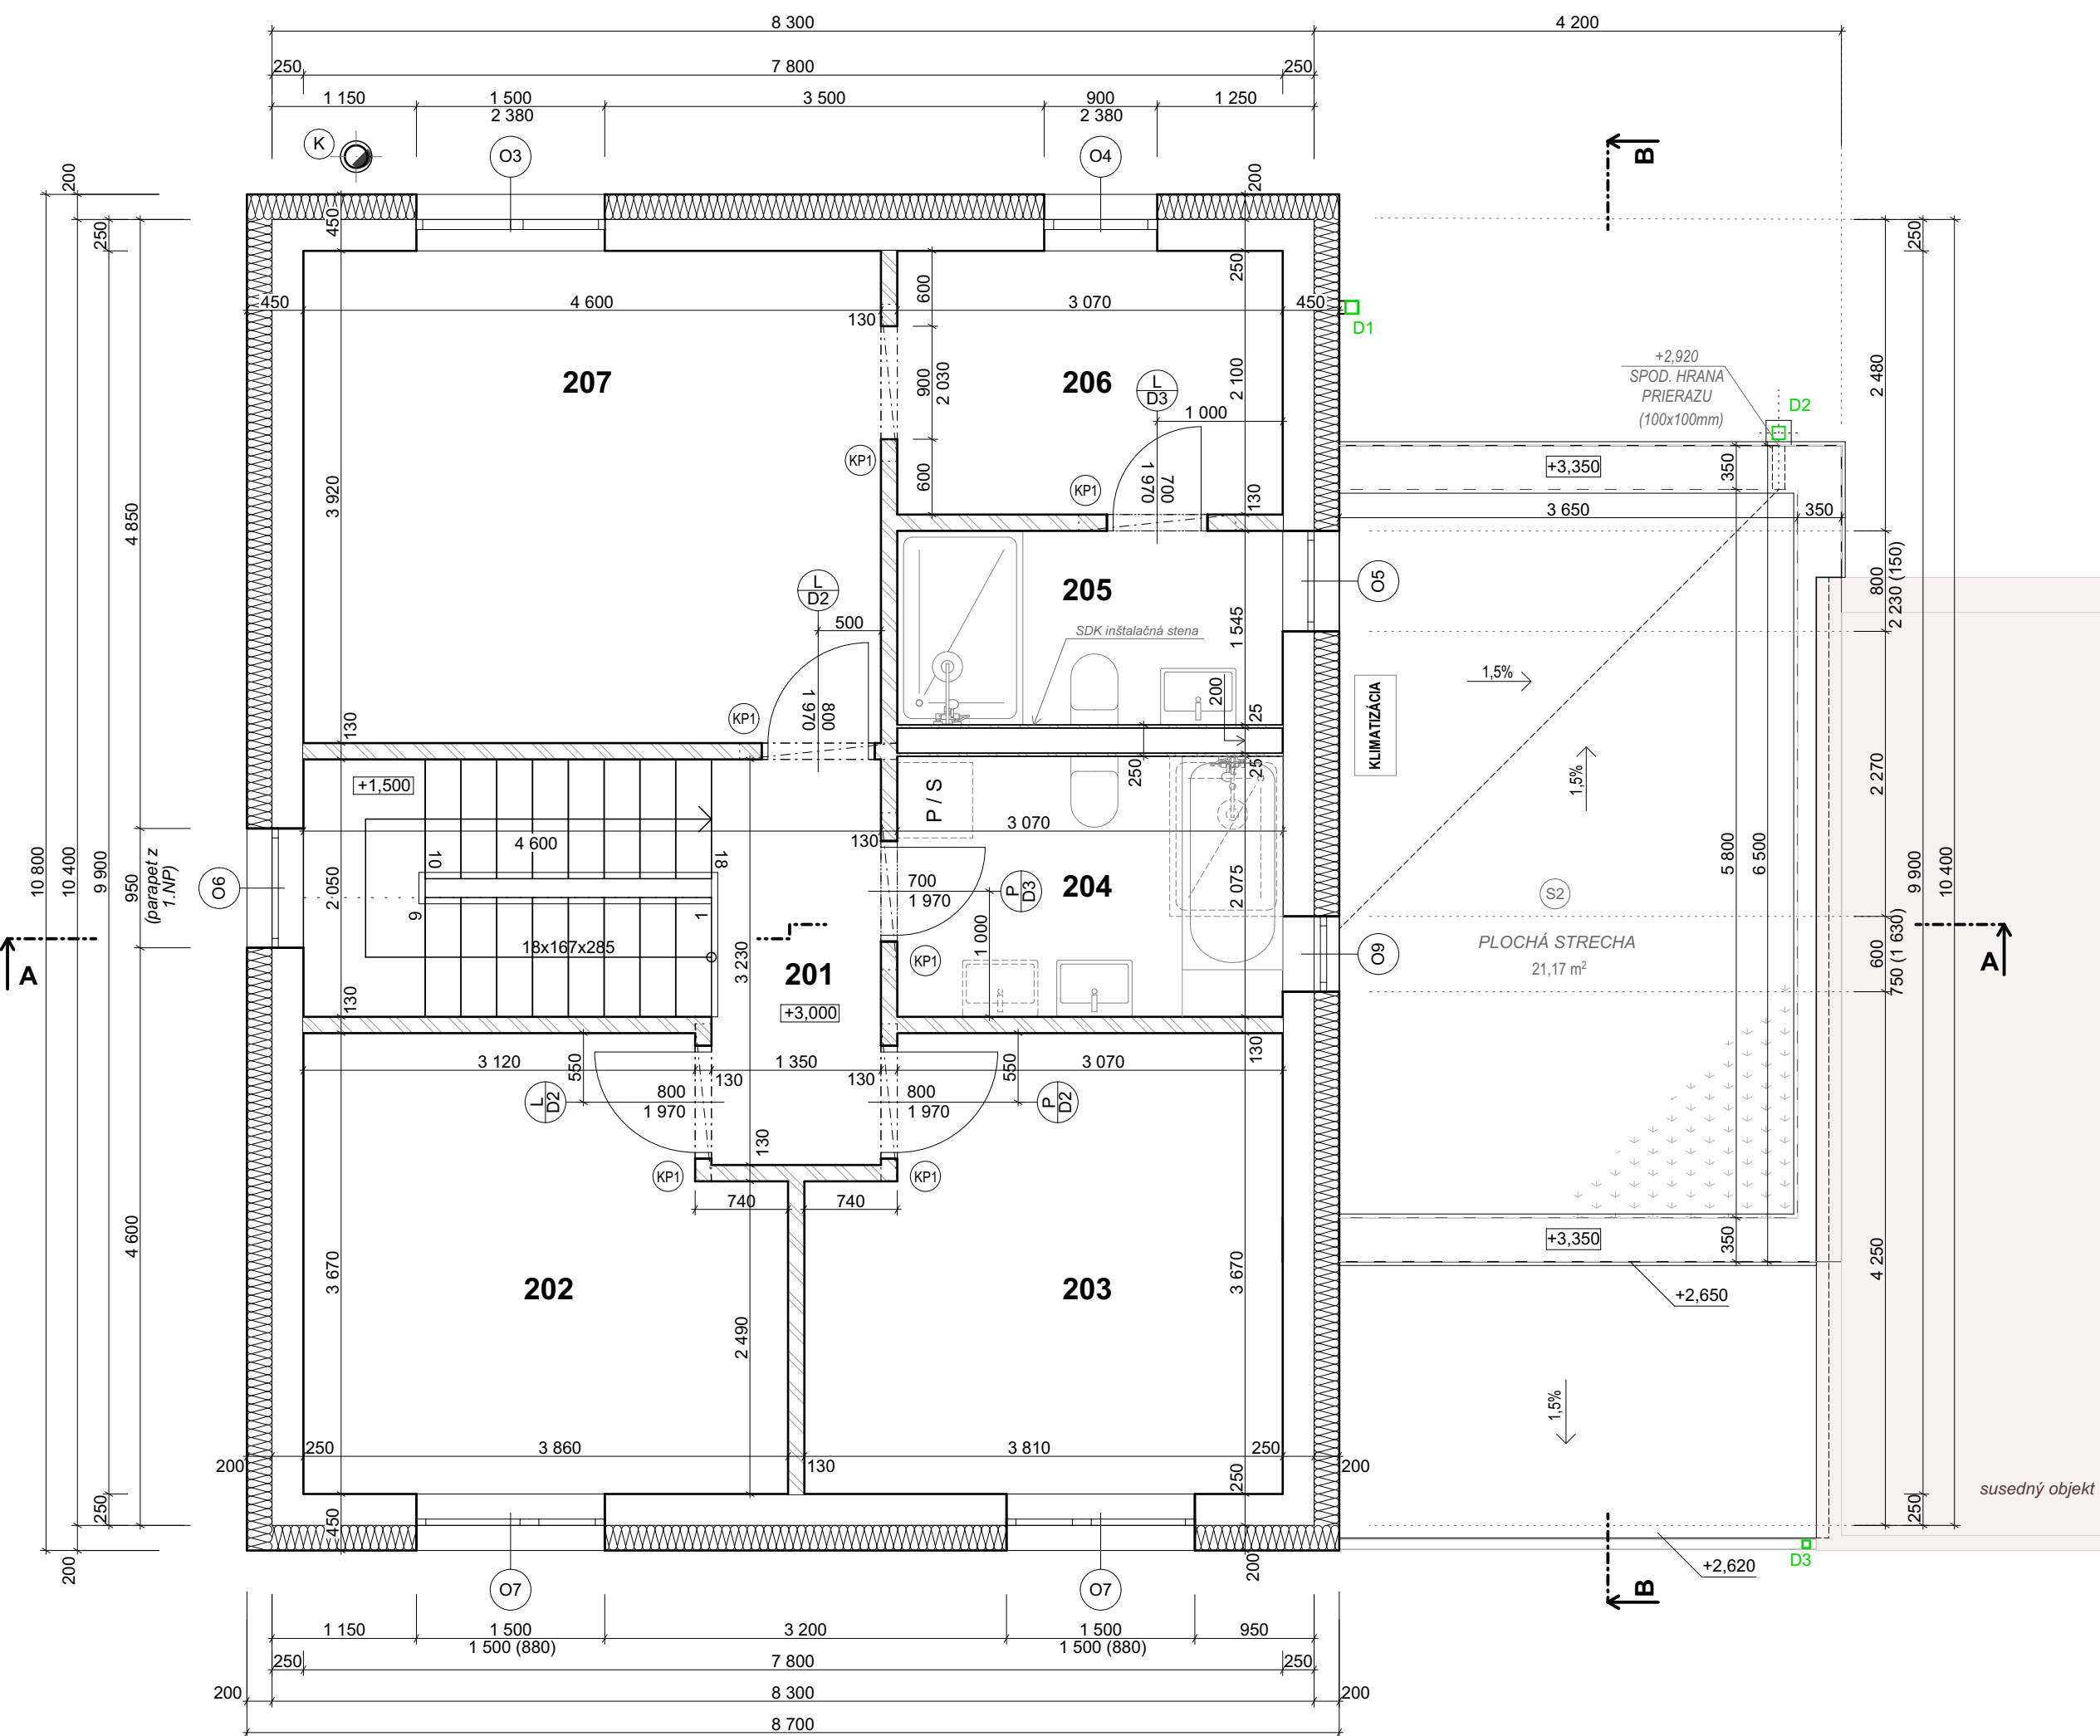

Tabuľka miestností 2.NP						
Č.	Názov miestnosti	Plocha		Nášlapná vrstva podlahy	Povrchová úprava stropu	Povrchová úprava stien
Zóny						
201	CHODBA	7,45	P3	Laminátová podlaha	Váp.cem.omietka	Váp.cem.omietka
202	IZBA	13,29	P3	Laminátová podlaha	Váp.cem.omietka	Váp.cem.omietka
203	IZBA	13,11	P3	Laminátová podlaha	Váp.cem.omietka	Váp.cem.omietka
204	KÚPEĽŇA	6,37	P4	Keramická dlažba	Váp.cem.omietka	Keramický obklad
205	KÚPEĽŇA	4,74	P4	Keramická dlažba	Váp.cem.omietka	Keramický obklad
206	ŠATNÍK	6,45	P3	Laminátová podlaha	Váp.cem.omietka	Váp.cem.omietka
207	IZBA	18,03	P3	Laminátová podlaha	Váp.cem.omietka	Váp.cem.omietka
		69,44 m²				

POZNÁMKA:

KP1 Keramický preklad TermoBRIK KP 12/6,5/125 (1 250x120x65mm) 9ks
KP2 Keramický preklad TermoBRIK KP 12/6,5/100 (1 000x120x65mm) 1ks
KP3 Keramický preklad TermoBRIK KP 12/6,5/175 (1 750x120x65mm) 1ks

* Výkaz platí pre obe podlažia.
* Preklady nad otvormi v nosných a obvodových stenách, vence a iné konštrukčné detaily - viď časť statika.

K Dvojlášťový komín Schiedel PERMETER - priemer komína sa upraví podľa typu spotrebiča

- LEGENDA MATERIÁLOV:**
- OBVODOVÉ MURIVO KERAMICKÉ (TermoBRIK TD 250 PD) 250 mm
 - NOSNÉ MURIVO KERAMICKÉ (TermoBRIK 200 PD) 200 mm
 - PRIEČKOVÉ MURIVO KERAMICKÉ (TermoBRIK 130 PD) 130 mm
 - ŽELEZOBETÓN
 - PROSTÝ BETÓN
 - TEPELNÁ IZOLÁCIA - MINERÁLNA VLNA
 - TEPELNÁ IZOLÁCIA - XPS
 - TEPELNÁ IZOLÁCIA - EPS
 - ŠTRKOVÝ NÁSYP
 - NASYPANÁ ZEMINA
 - PŮVODNÝ TERÉN
 - HYDROIZOLÁCIA

±0,000 = úroveň podlahy 1.NP rodinného domu

ZODPOVEDNÝ PROJEKTANT: Ing. arch. Martin Šipoš		ČASŤ:		ASR – Architektonicko-stavebné riešenie		LINJE ARCHITEKTONICKO - PROJEKČNÁ KANCELÁRIA www.linje.sk info@linje.sk tel. 0903 757 165 , 0903 880 484 LINJE s.r.o. - Moyzesova 4/A, 902 01 Pezinok				
		AUTORI:		Ing. arch. Martin Šipoš, Ing. Martin Fried						
		KRESLIL:		Ing. arch. N. Némethyová, Ing. arch. E. Osvaldová						
		HIP:		Ing. arch. Martin Šipoš						
		MIESTO:		K.Ú. Pezinok, Muškát						
		INVESTOR:		LIGNUS s.r.o., Karpatské námestie 7770/10A, 831 05 Bratislava						
		NÁZOV STAVBY:				FORMÁT:			3x44	
		Radový rodinný dom_120m ² IBV Pezinok – Muškát				DÁTUM:			07/2025	
						DÁTUM REV.:				
		NÁZOV VÝKRESU:				MIERKA:			1:50	
		Pôdorys 2.NP							SADA ČÍSLO:	
ID STAVBY PRIDELENÉ I.S.	STUPEN DOKUM.	Č. STAVBY	ID stavby	STAV.OBJEKT	ČASŤ DOKUMENT.	ČÍSLO VÝKRESU	NÁZOV VÝKRESU	REVÍZIA		
	D S P	0 1	1 1 1 1	S O _ 0 1.1	A S R	0 0 3	N 0 2	0 0		